


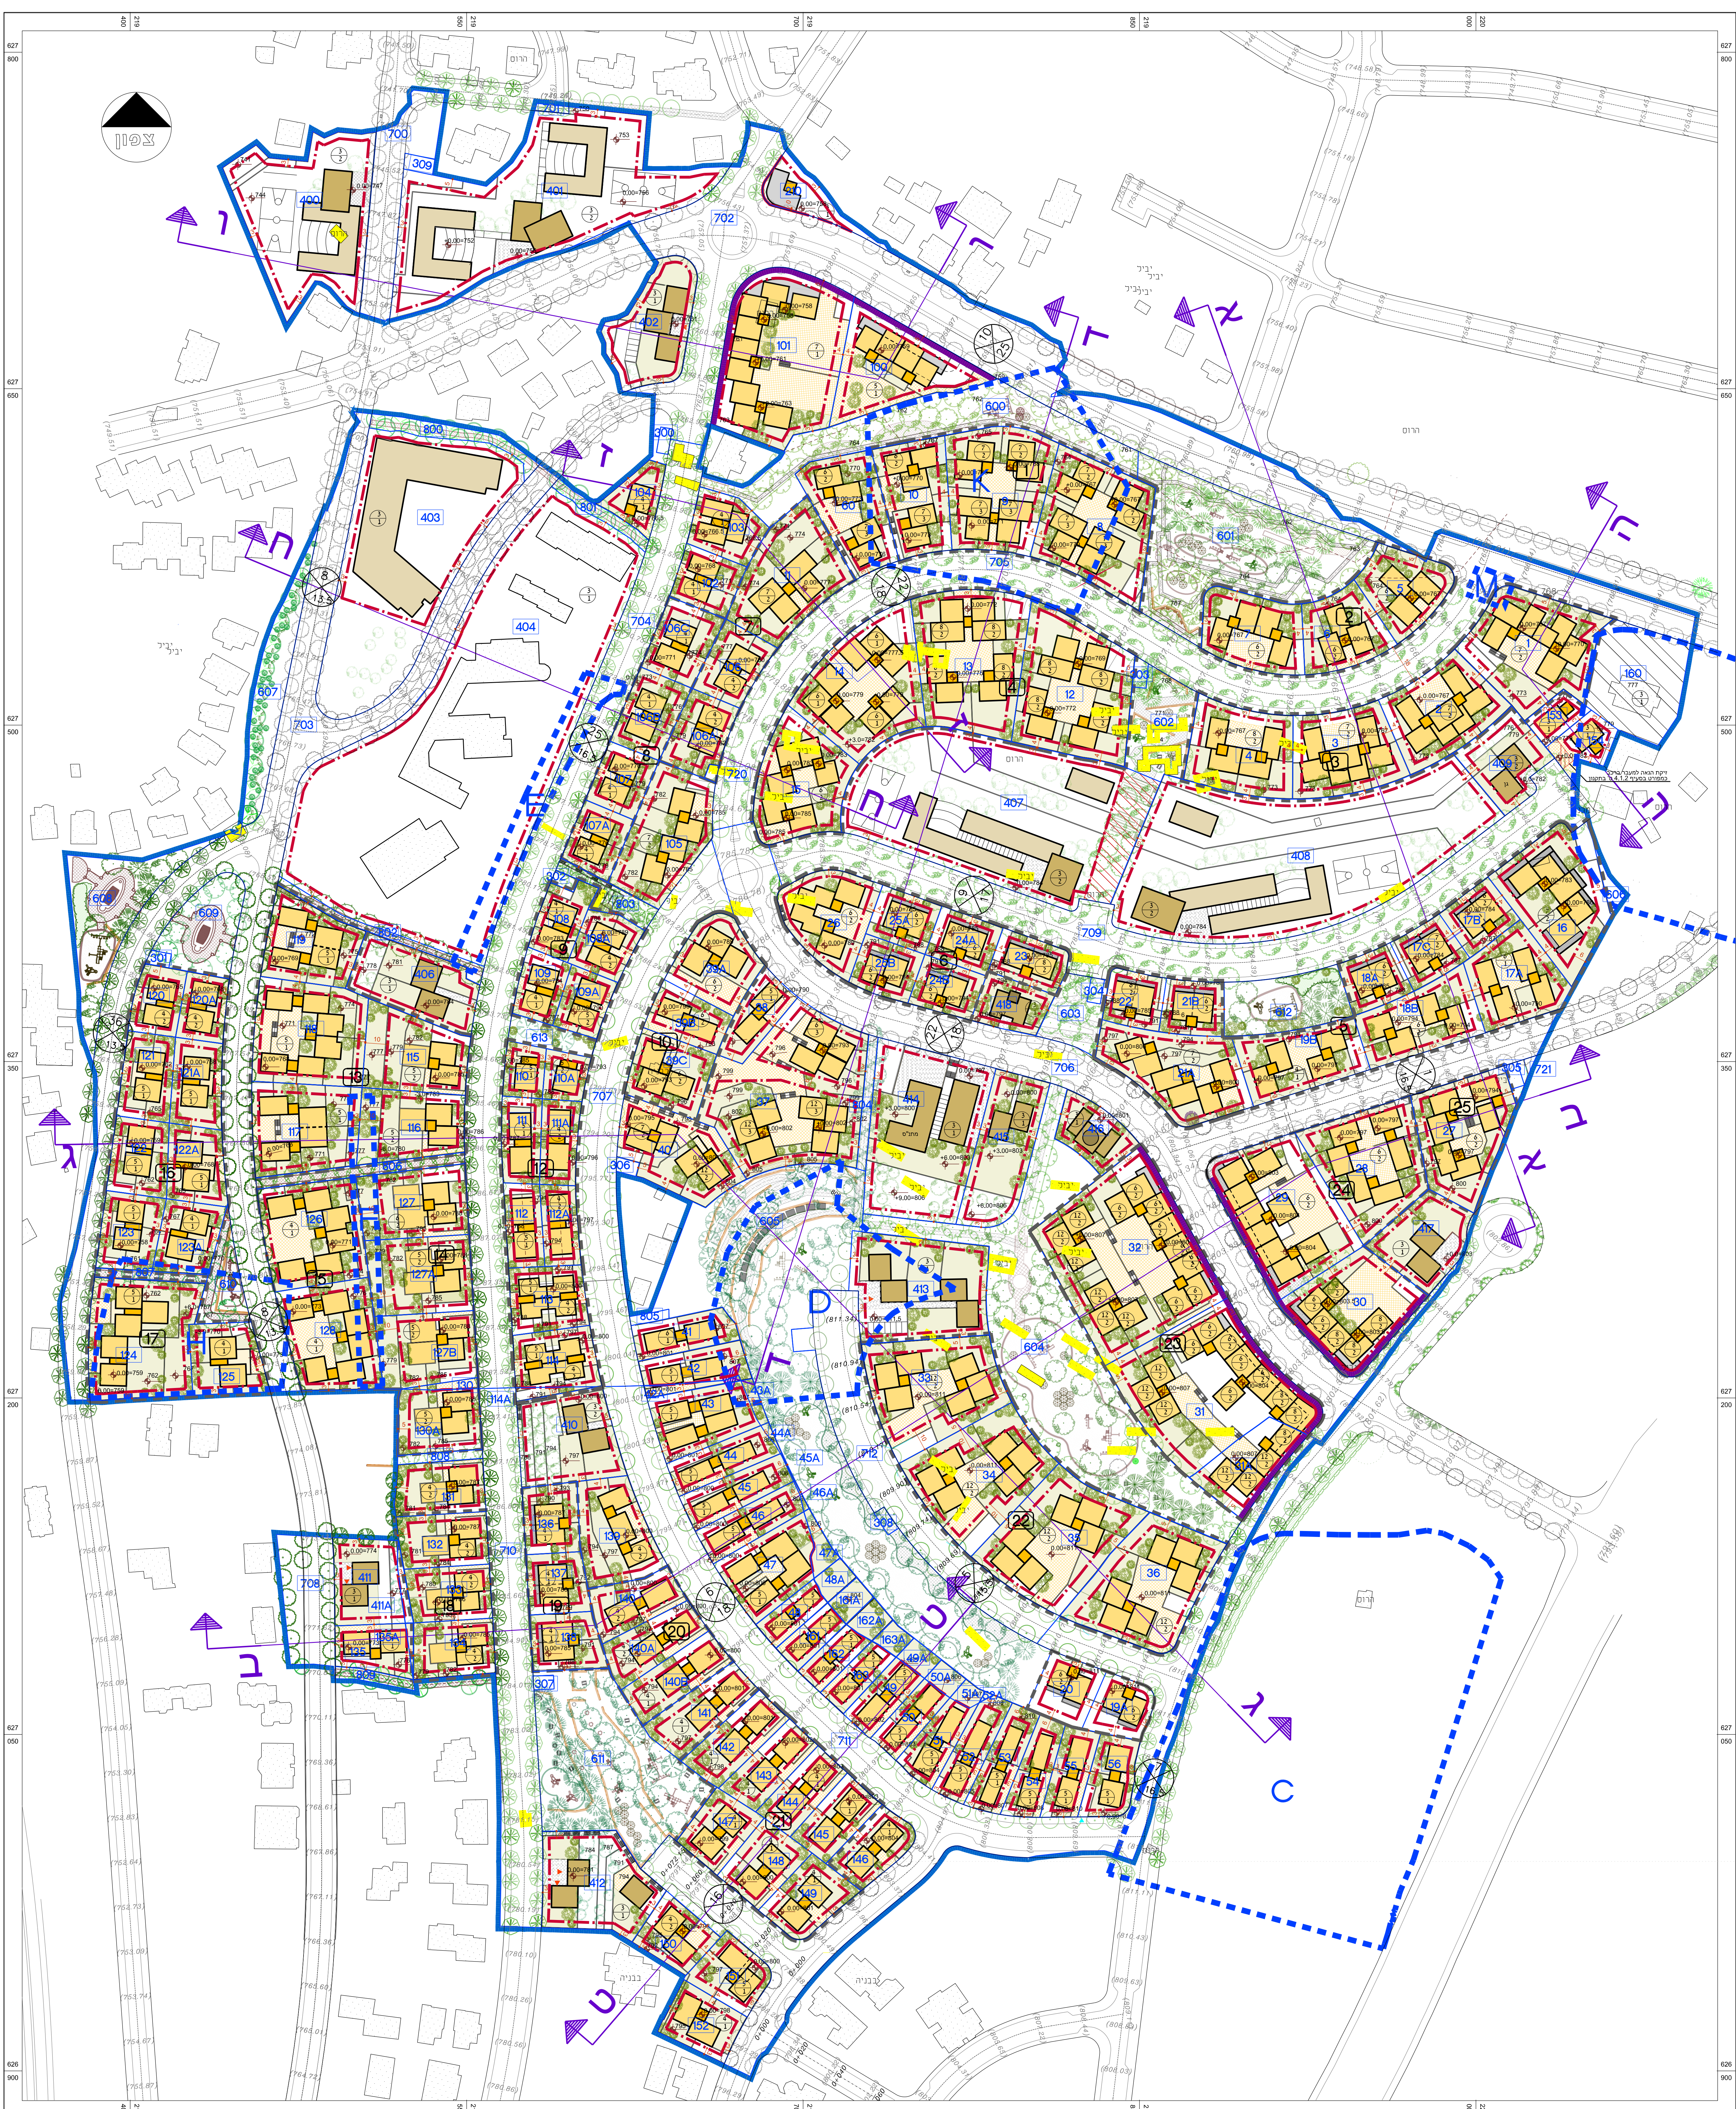

תכנית מספר מק/14295

קביעת הוראות איחוד וחלוקה שלא בהסכמת בעלים וקביעת הוראות בינוי ופיתוח גבעת המטוס, ירושלים

תכנית העמדה וקווי בניין - נספח מס' 1

קנה מידה: 1:1000

מקרא

- גבול התכנית
- גבול תא שטח
- מס' תא שטח
- קו בניין מירבי
- גבול מתחם
- מס' מתחם
- בניין להריסה
- מס' קומות מירבי מעל ה-0.00
- מס' קומות מירבי מתחת ה-0.00
- מפלס הכניסה הקובעת
- מגורים
- מסחר
- מוסד/בניין ציבורי
- גבול גוש ומספרו
- גבול חלקה ומספרה

תאריך: אוגוסט 2014

עורך התכנית		שם	אילה רונאל
סיומת	ר"ח שביל המרץ 6, תל אביב	סיומת	
טלפון	03-7280597	טלפון	03-5248806
דוא"ר	ronela@netvision.net.il	דוא"ר	